


Согласовано

Инва. № подл.	Подп. и дата	Взам. инв. №

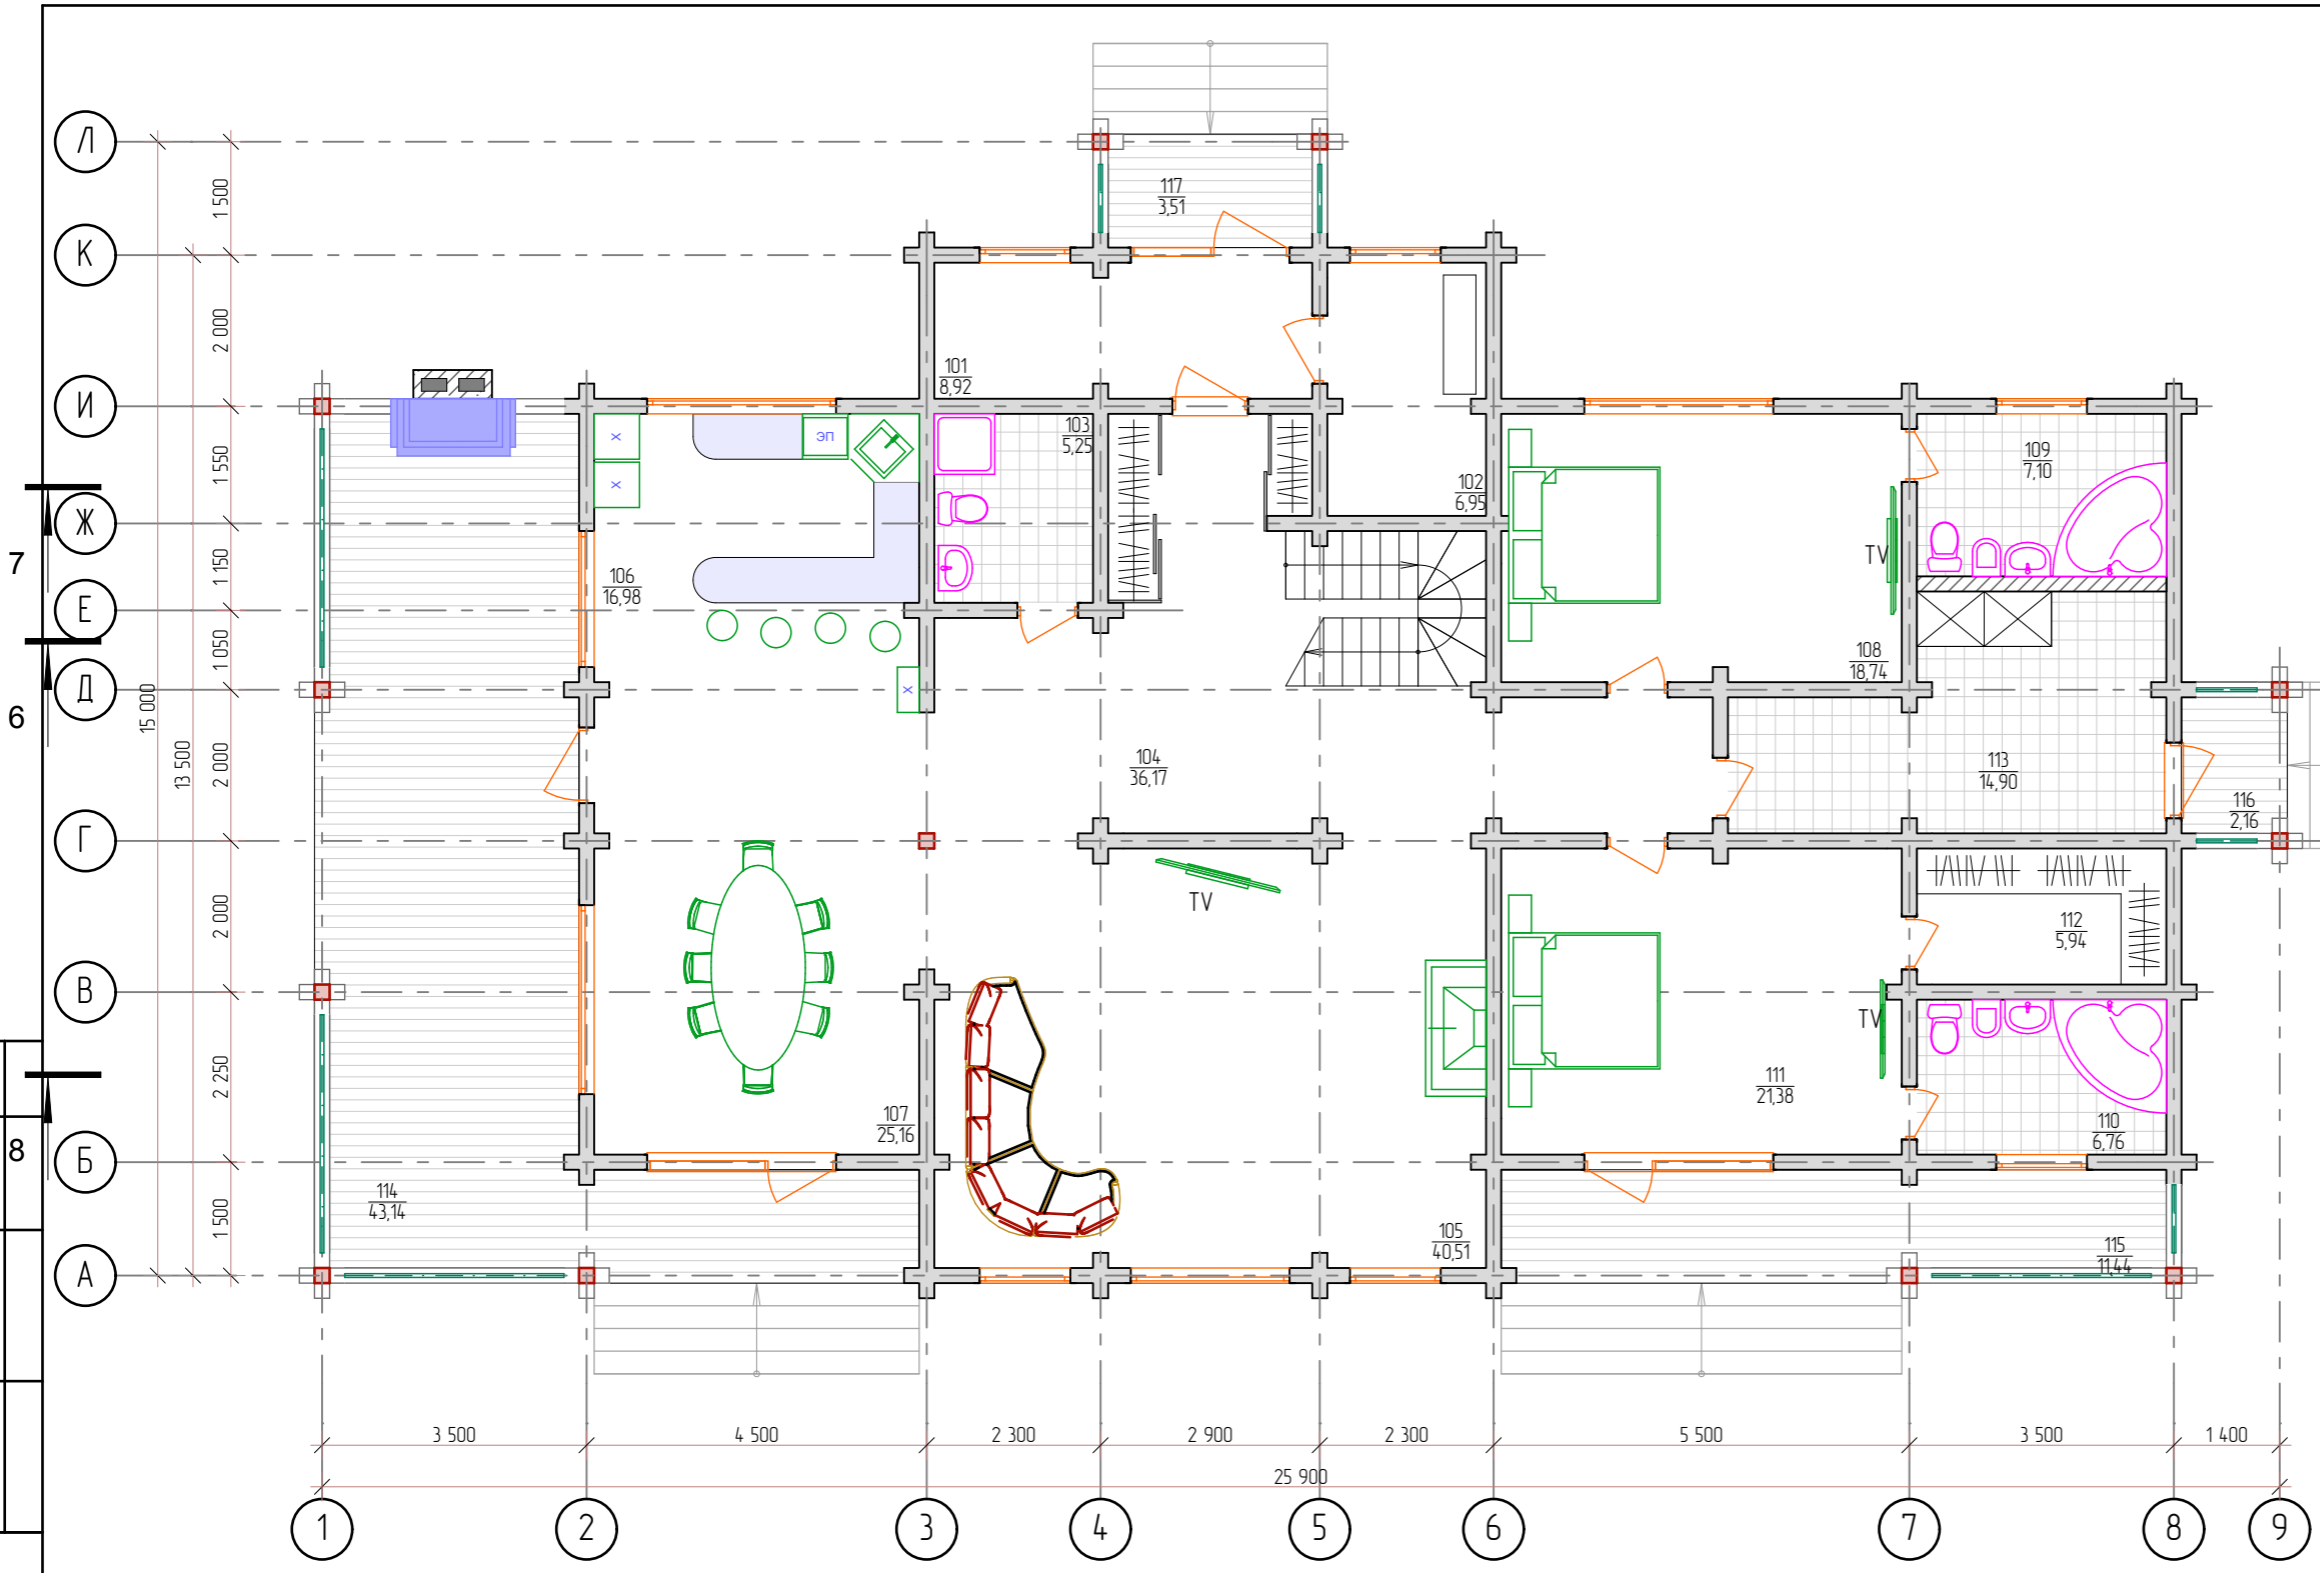

№	Наименование	Площадь
101	Парадная	8,9
102	Котельная	7,0
103	С/у	5,3
104	Холл	36,2
105	Гостиная	40,5
106	Кухня	17,0
107	Столовая	25,2
108	Спальня	18,7
109	С/у	7,1
110	С/у	6,8
111	С/у	21,4
112	Гардеробная	5,9
113	Прачечная	14,9
114	Терраса	43,1
115	Терраса	11,4
116	Крыльцо	2,2
117	Крыльцо	3,5
		275,1 м2

253/КД-РП.12.14					
Изм.	Колуч.	Лист	№Вак.	Подп.	Дата
Архитектор	Цветков С.С.				
Дом из бруса сечением 200 x 142				Стадия	Лист
				###	6
План 1-го этажа, с расстановкой мебели				Листов	43