



Согласовано

Инов. № подл.	Подп. и дата	Взам. инв. №

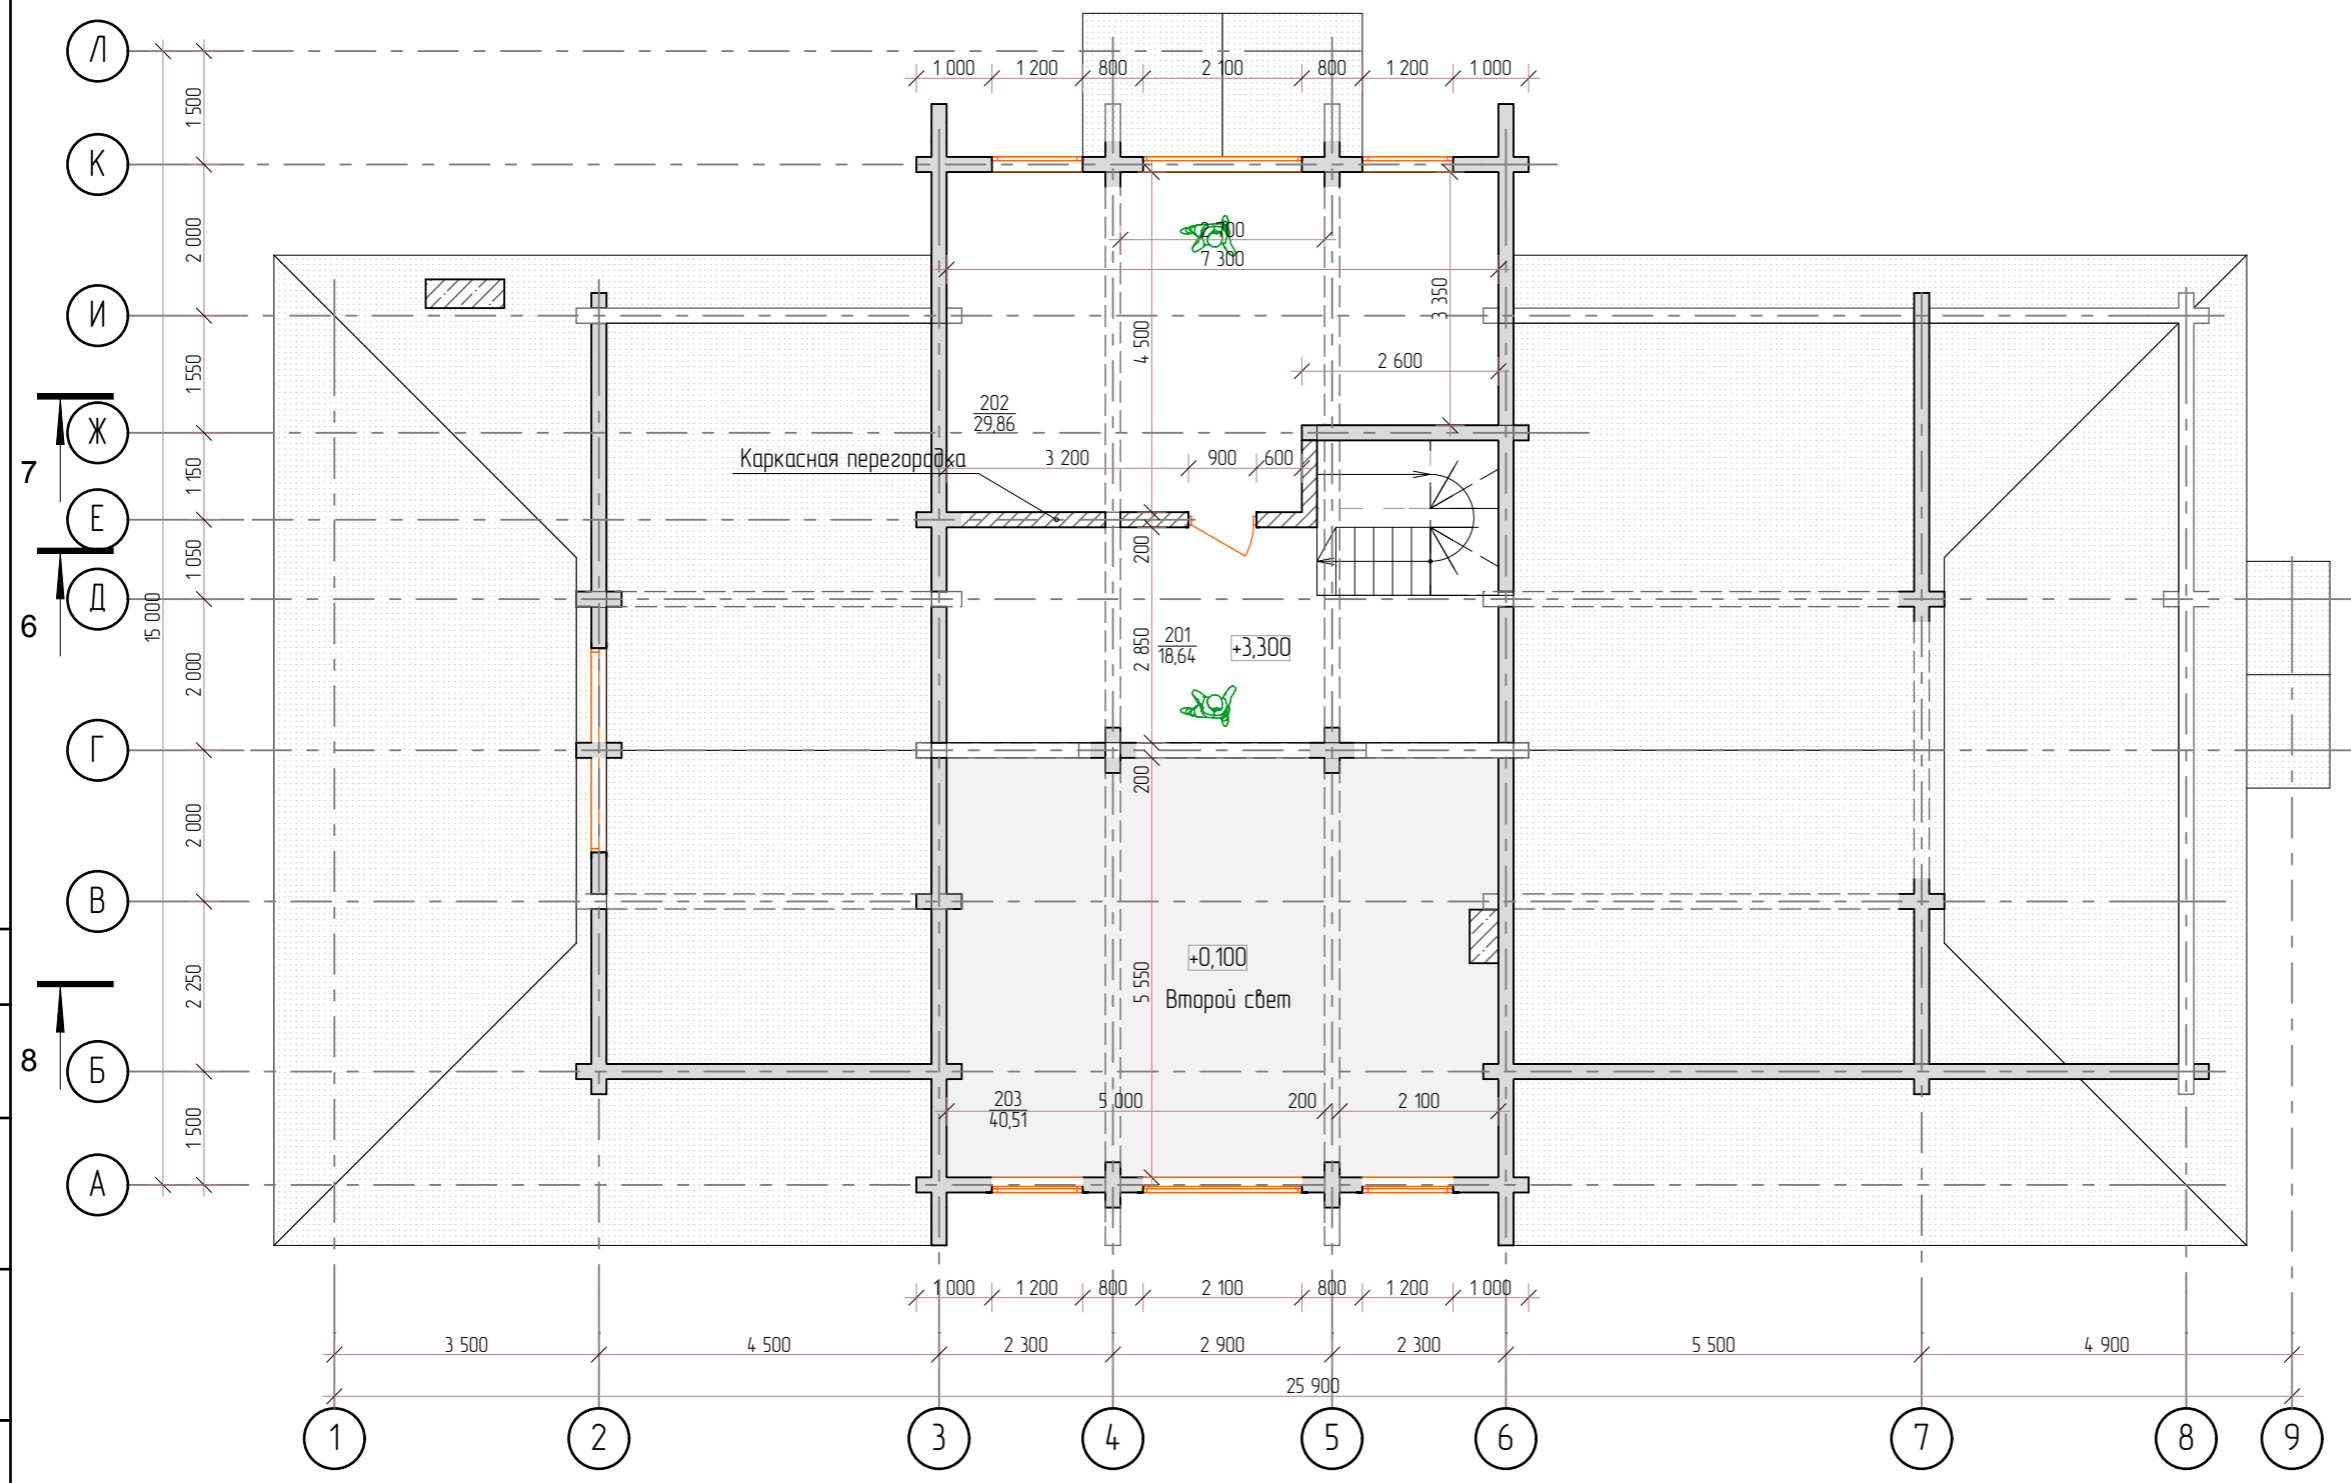

№	Наименование	Площадь
201	Холл	18,6
202	Кабинет	29,9
203	Второй свет	40,5
		89,0 м2

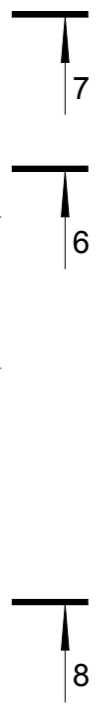

						253/КД-РП.12.14		
Изм.	Колуч.	Лист	№Фак.	Подп.	Дата			
Архитектор	Цветков С.С.					Дом из бруса сечением 200 x h142		
						Стадия	Лист	Листов
						####	7	43
						План 2-го этажа, с расстановкой мебели		

Копировал